

FÖRKLARINGAR

Gäller i berörd del

Plushöjder anges i meter

Höjdsystem enl. relationshandling

Del som omfattas av ombyggnad

Befintlig byggdel

Ny byggdel

Befintlig dörr

Ny dörr


Kapphylla

Grovtvättmaskin

Tvättmaskin


Torktumlare

Mangel

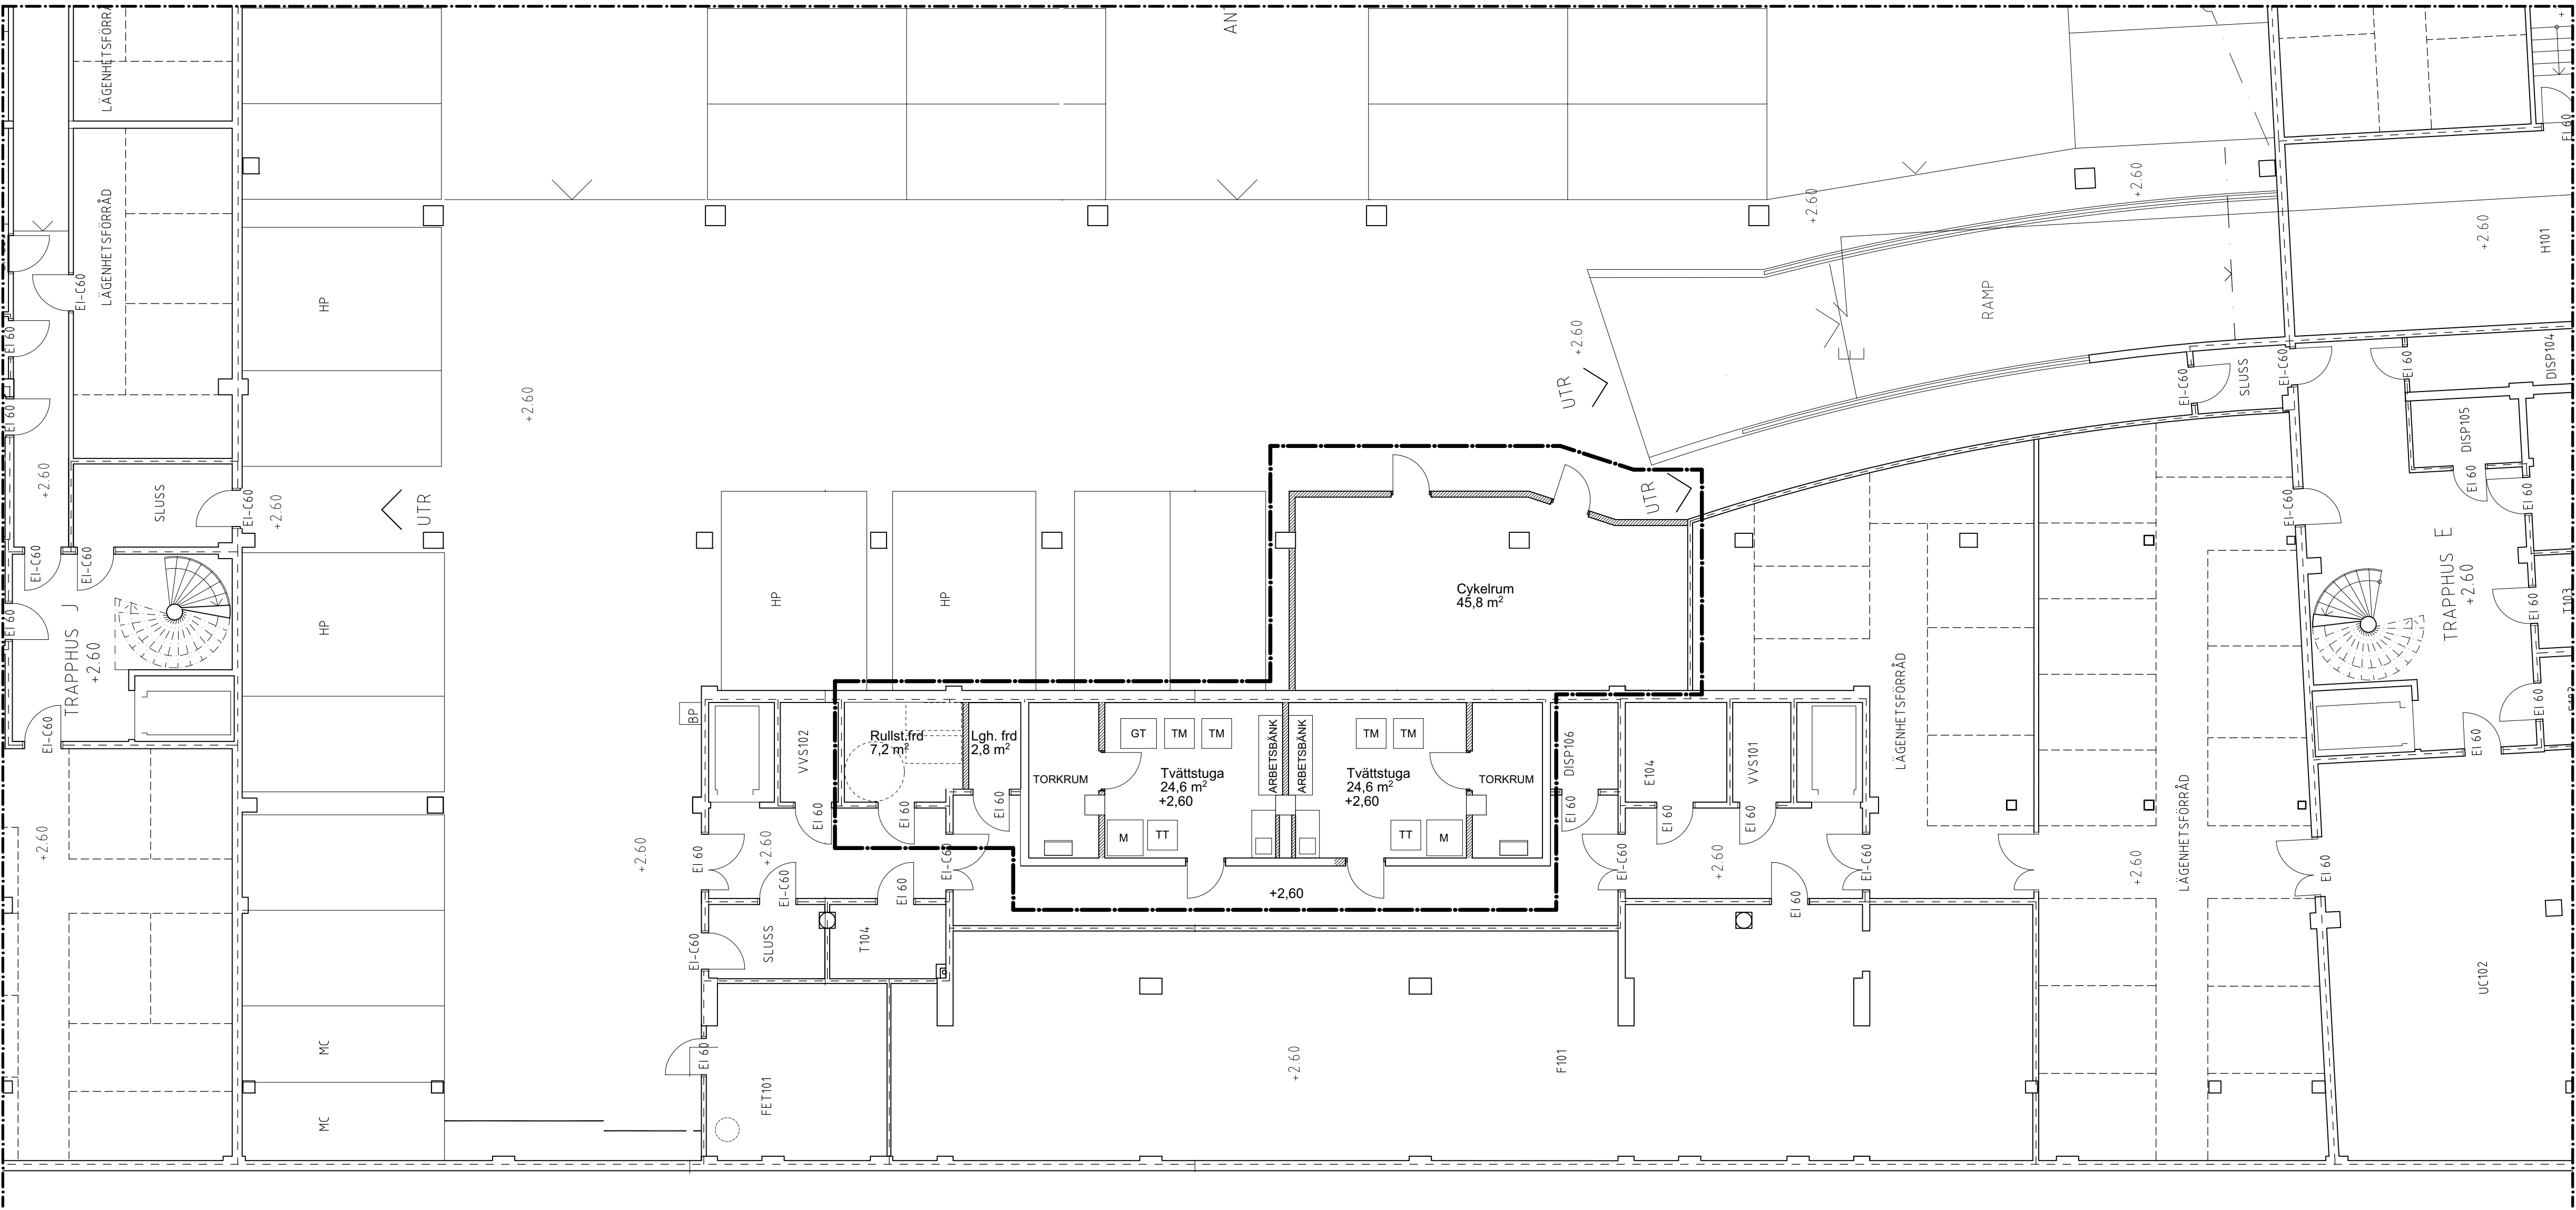

Ritningar är upprättade på inscannat underlag relationshandling från Nyréns Arkitektkontor.
Viss måttavvikelse kan förekomma.

SKALA 1:100

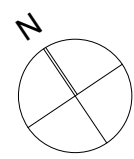

BET	ANT	ÄNDRING AVSER	DATUM	Sign.
BYGGLOVSHANDLING				
KNALLEN 1				
UPPRORAG NR 200609				
RITAD AV MW				
HANDLÄGGARE NW				
DATUM 2022-03-30				
ANSVARIG NW				
Plan 1 Källarvåning, ombyggnad				
SKALA A1: 1:100	SKALA A3: 1:200	NUMMER A-40-1-10	BET	