


FÖRKLARINGAR

Galler i berörd del


Plushöjder anges i meter.

Höjdsystem enl. relationshandling

- Del som omfattas av ombyggnad
- Befintlig byggdel
- Ny byggdel
- Befintlig dörr
- Ny dörr
- Kapphylla
- Kyl- och Frys-skåp
- Garderob
- Städskåp
- Spis
- Diskmaskin, förberedelse för
- Tvättmaskin, förberedelse för
- Torktumlare, förberedelse för
- Brandcellsgräns EI30

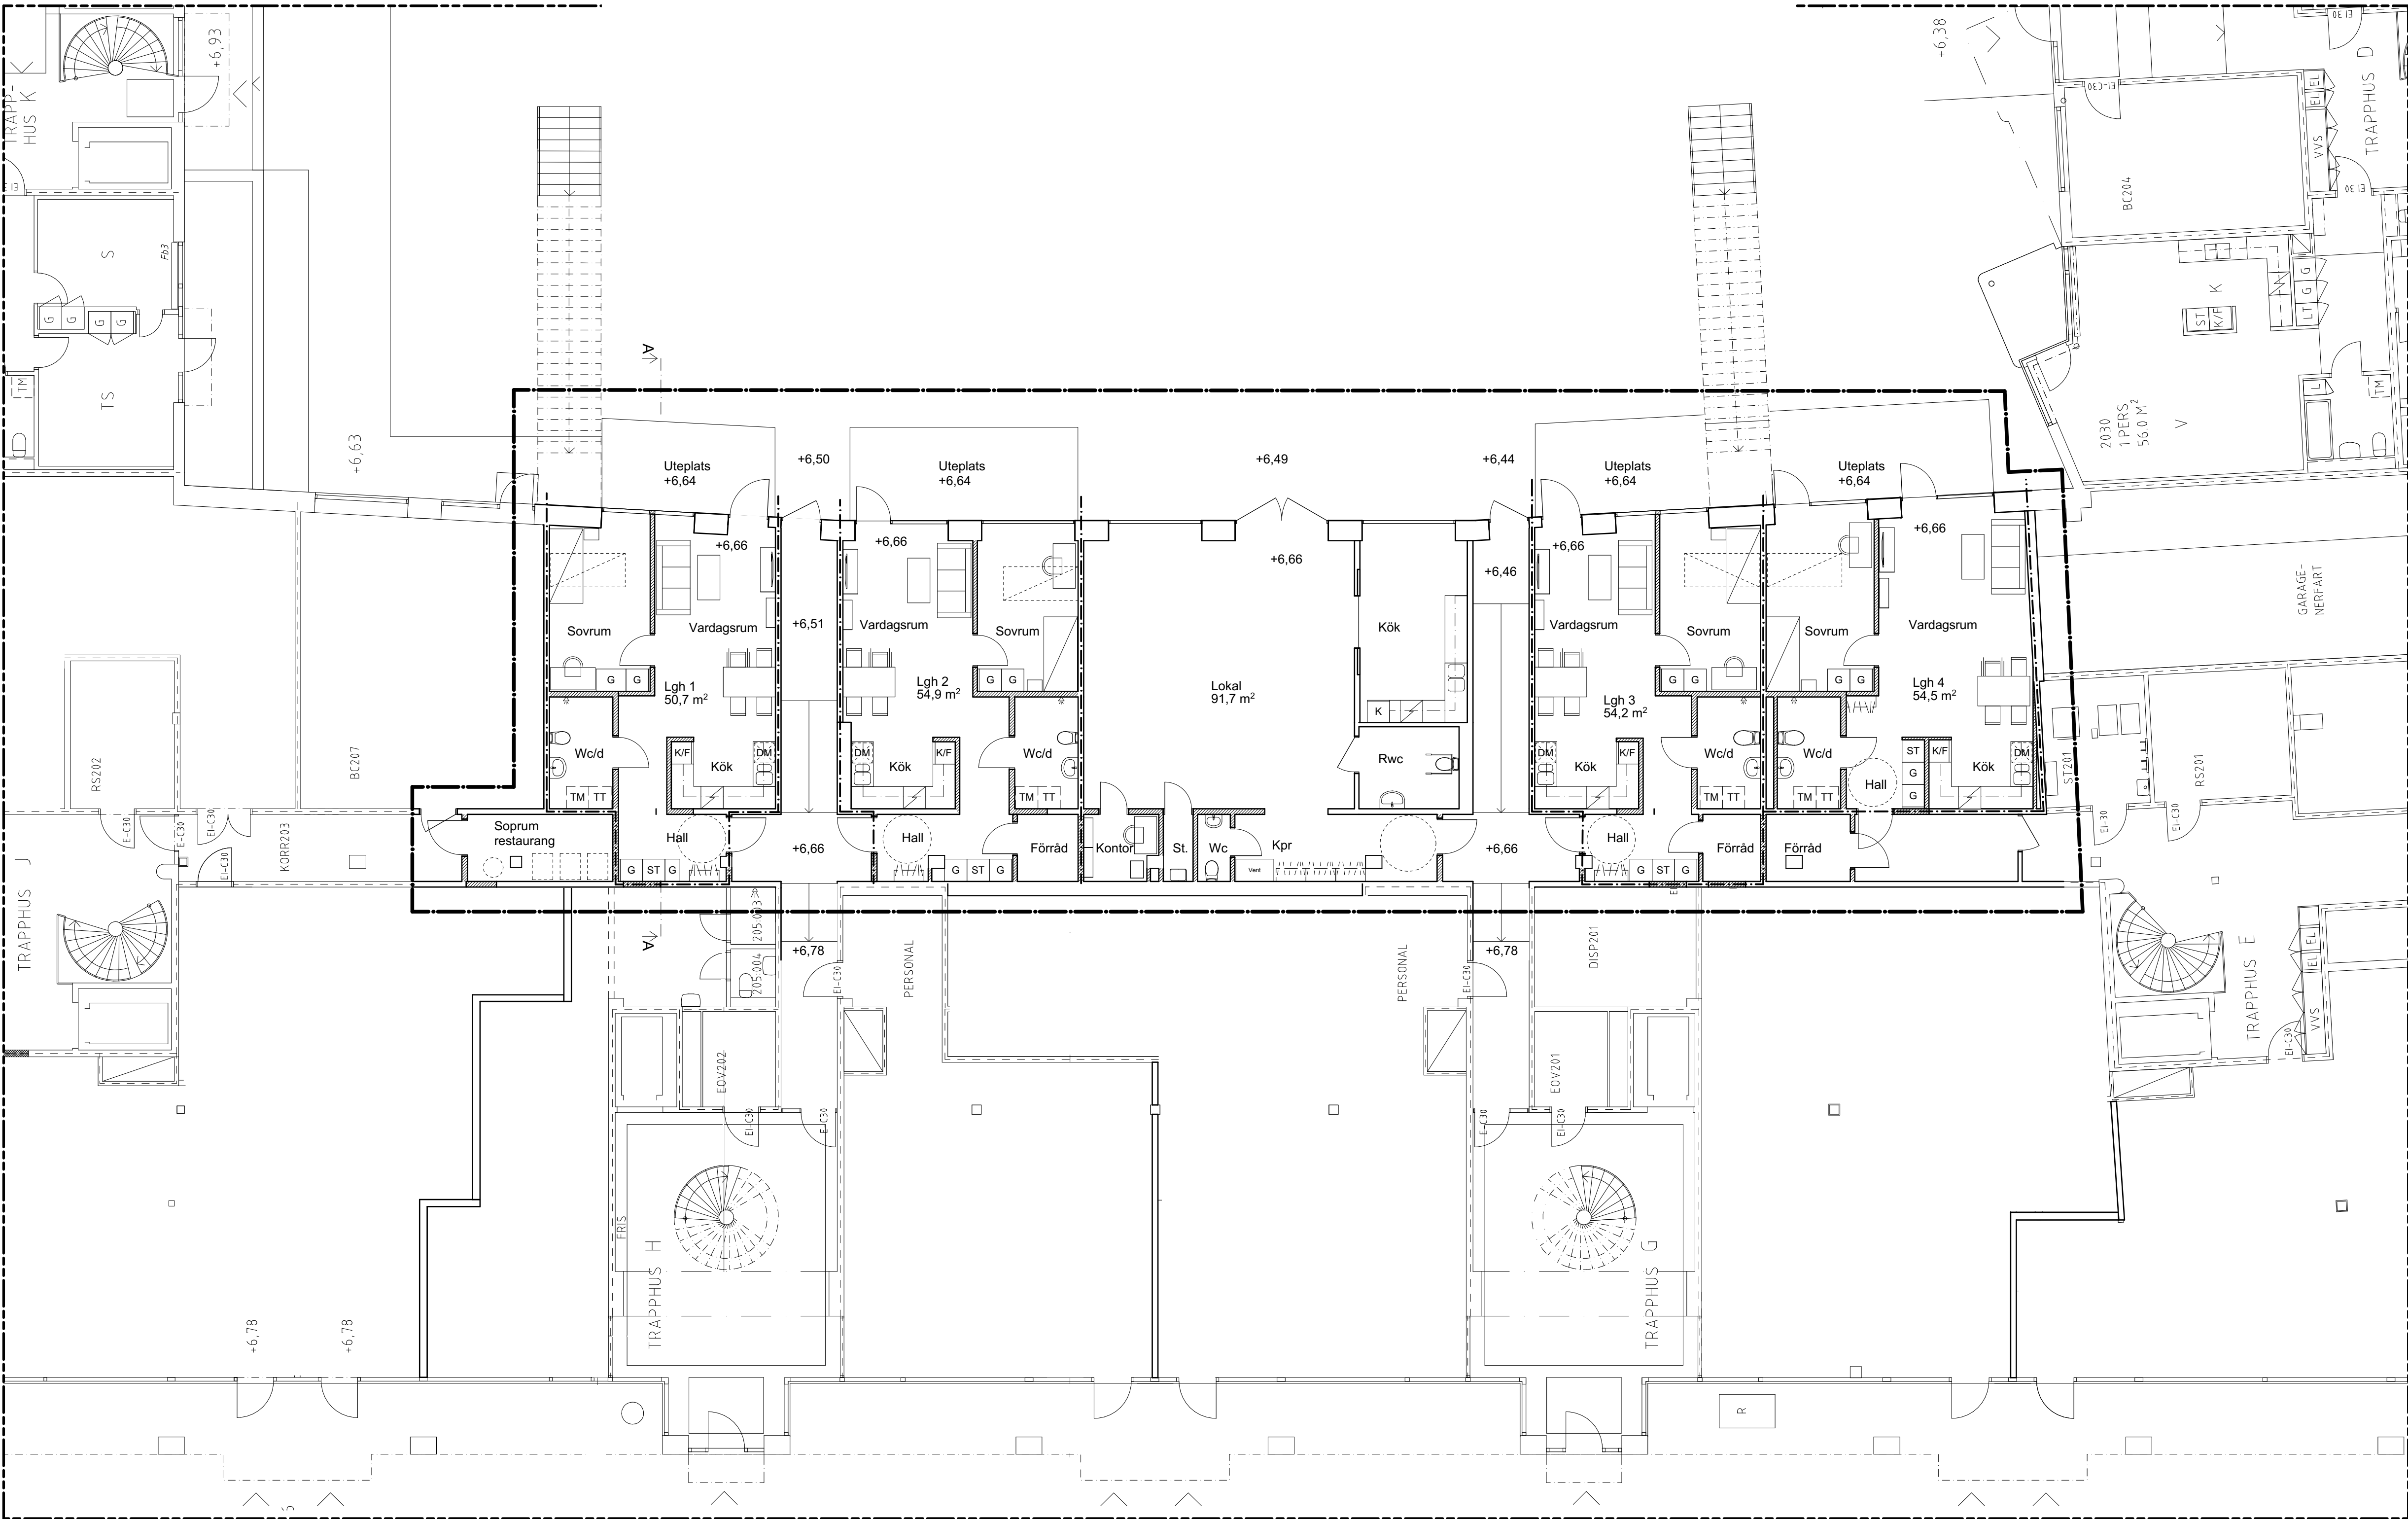


Plan 2 BV
skala: 1:100

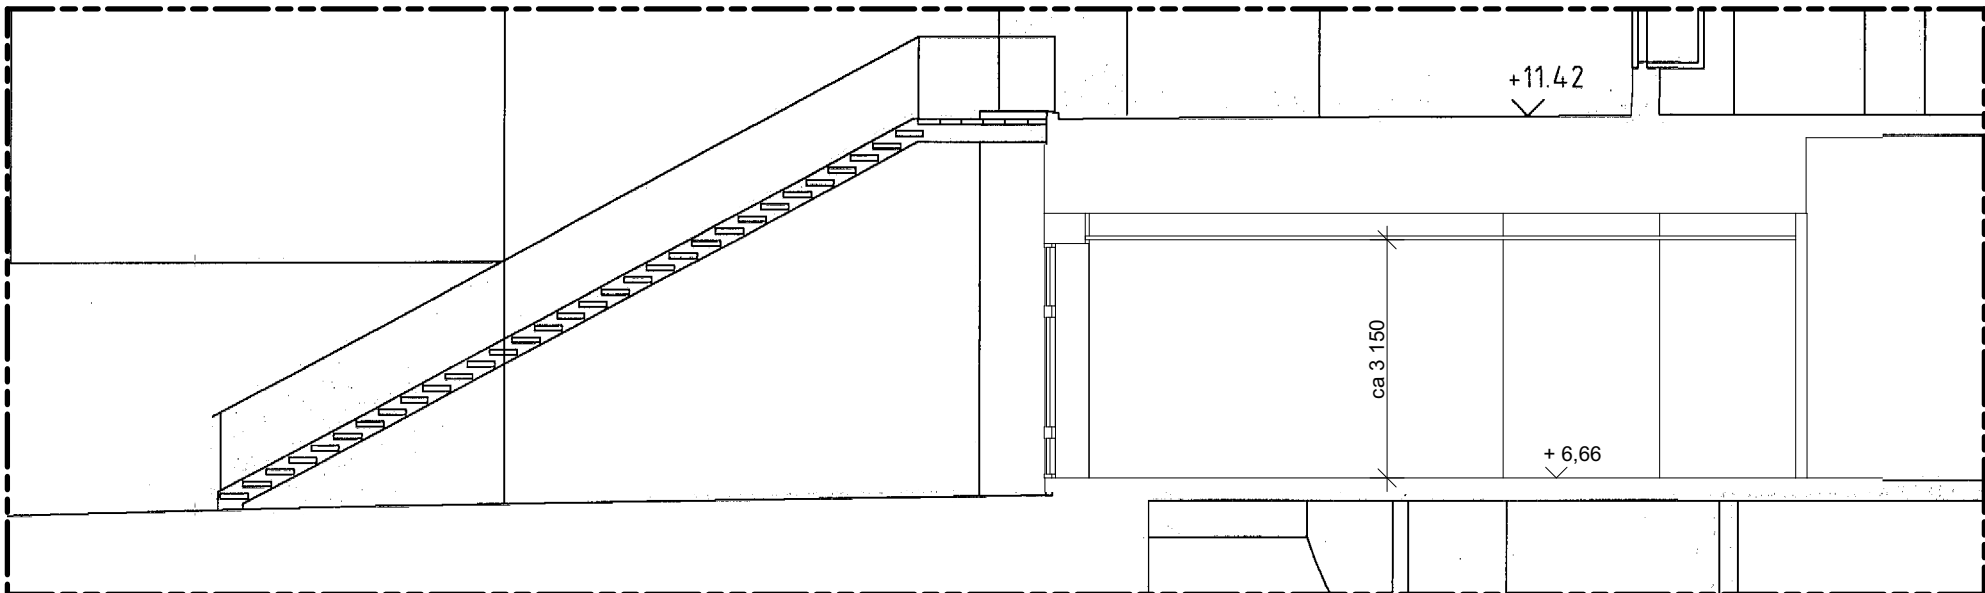

Sektion A
skala: 1:100

Ritningar är upprättade på inscannat underlag relationshandling från Nyréns Arkitektkontor.
Viss måttavvikelse kan förekomma.

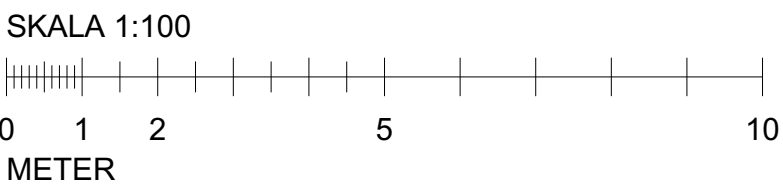

BET	ANT	ÄNDRING AVSER	DATUM	Sign.
BYGGLOVSHANDLING				
KNALLEN 1				
UPPRORAG NR 200609				
RITAD AV MW				
HANDLÄGGARE NW				
DATUM 2022-03-30				
ANSVARIG NW				
Plan 2 Bottenvåning, ombyggnad, sektion				
SKALA A1: 1:100	SKALA A3: 1:200	NUMMER A-40-1-21	BET	